

Legende:

Inhalte des Flächenwidmungsplanes:

Bauland

BW Wohngebiete



Grünland

Gfrei-TI Grünland-Freihaltefläche-Technische Infrastruktur

Verkehrsflächen

öffentliche Verkehrsflächen

Inhalte des Bebauungsplanes:

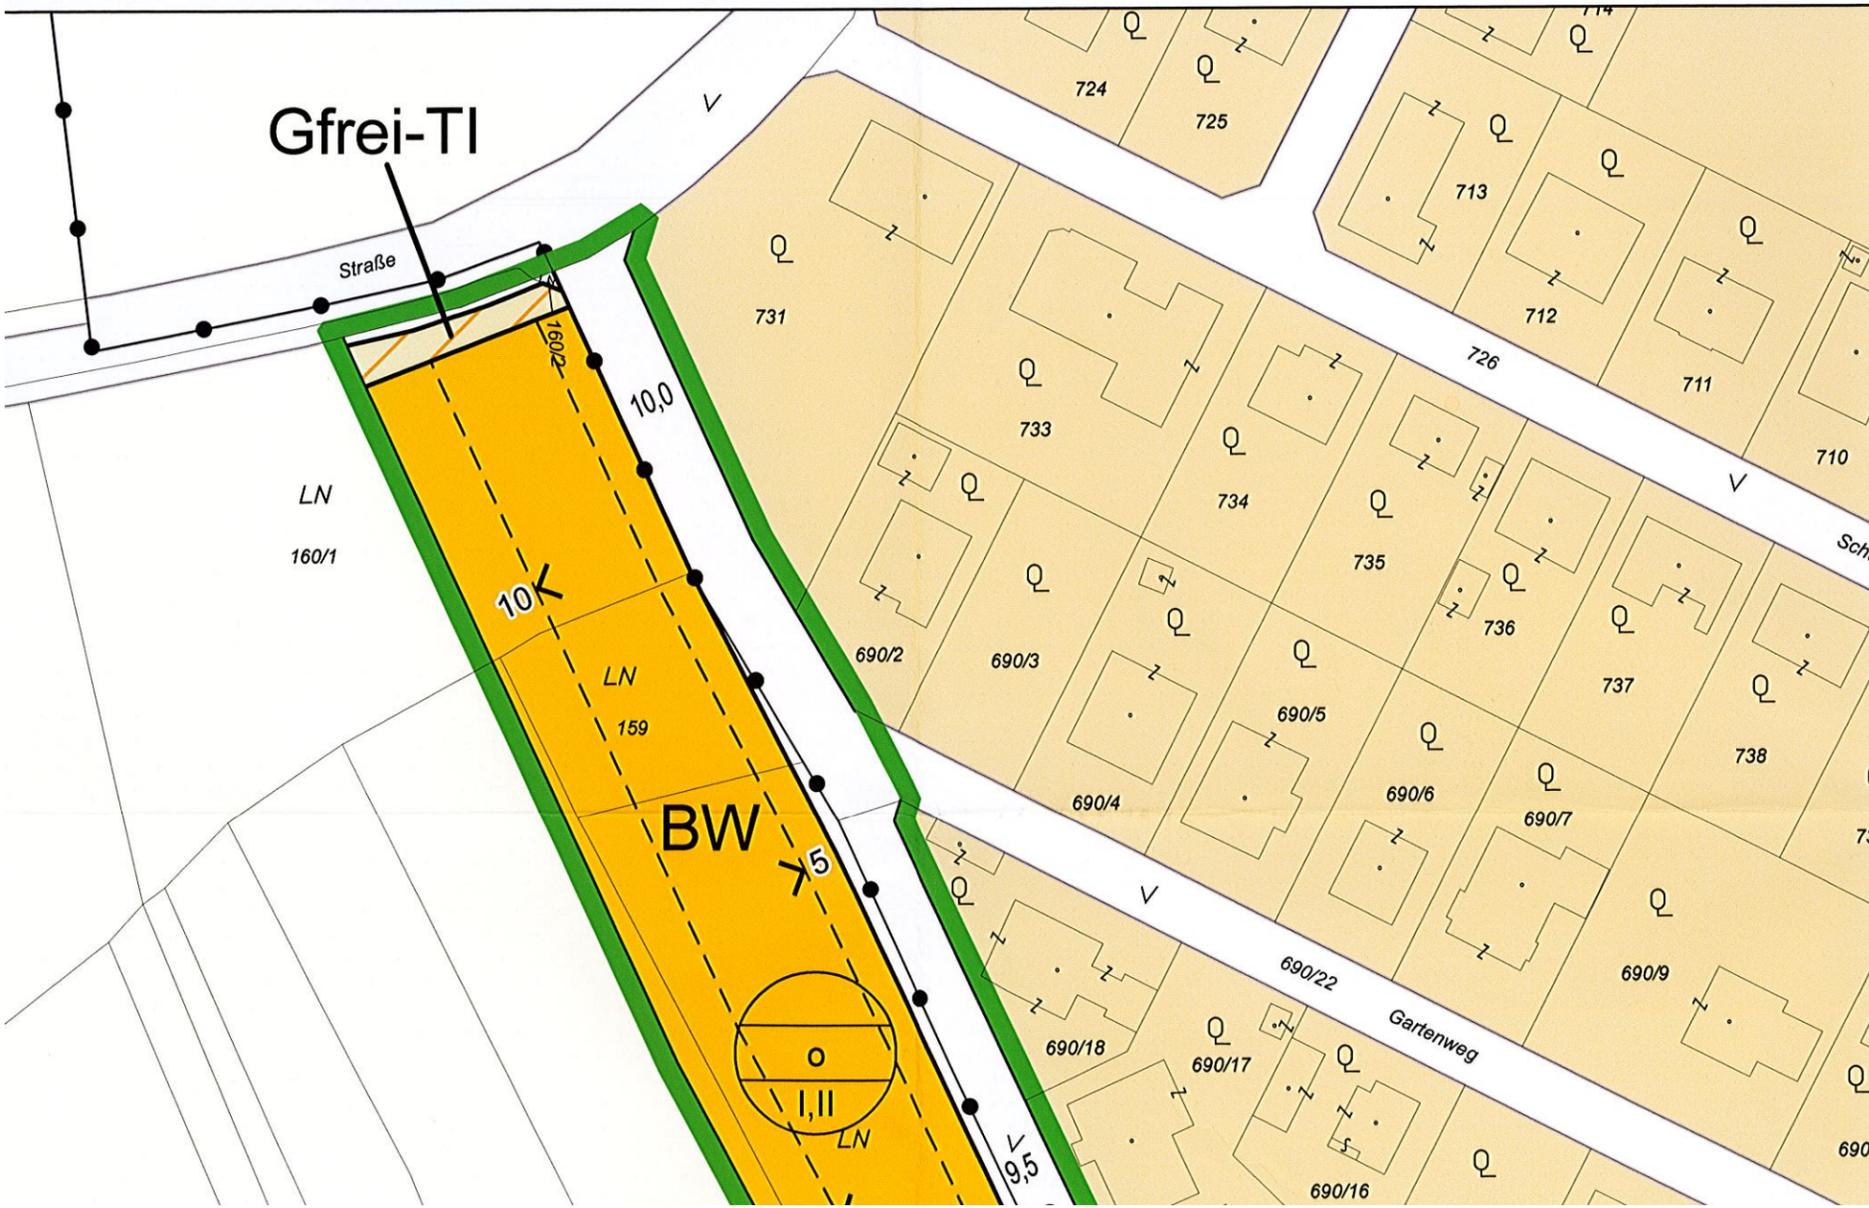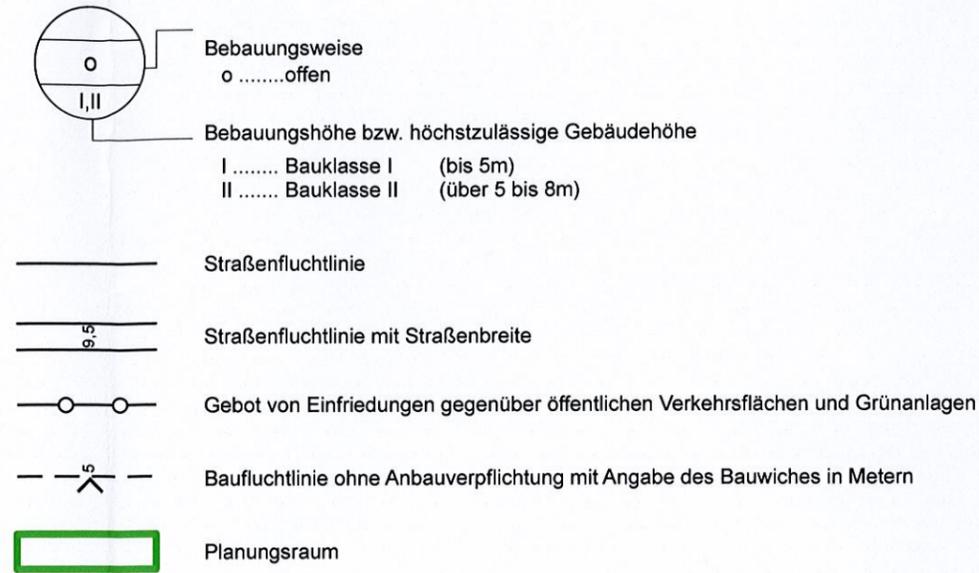

Der Teilbebauungsplan ist ein Bestandteil der am 14.03.2016 vom Gemeinderat beschlossenen Verordnung betreffend die Erlassung eines digitalen Teilbebauungsplanes.

Der Teilbebauungsplan entspricht dem NÖ Raumordnungsgesetz 2014, LGBl. 3/2015 und der Verordnung über die Ausfertigung des Bebauungsplanes, LGBl. 8200/1-3.

Genehmigung der Gemeinde:

Die Erlassung des digitalen Teilbebauungsplanes wurde gemäß § 33 Absatz NÖ Raumordnungsgesetz 2014, LGBl. 3/2015, am 14.03.2016 vom Gemeinderat beschlossen.

Auflage vom 10.11.2015 bis 22.12.2015
 Kundgemacht am 15.03.2016
 In Kraft getreten am 30.03.2016

Joachim Hees
 (der Bürgermeister)

Verordnungsprüfung der NÖ Landesregierung:

RU1-BP-275/002-2015
 Geprüft gemäß § 88 NÖ Gemeindeordnung 1973
 St. Pölten, am 7. Juli 2016
 NÖ Landesregierung
 Im Auftrage


Jim

**MARKTGEMEINDE
 IRNFRITZ-MESSERN
 KG. Haselberg**

MARKTGEMEINDE IRNFRTZ-MESSERN KG. Haselberg

TBBPL Haselberg

Übersicht:

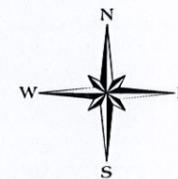

Planverfasser:



porsch
raumplaner
Dipl. Ing. Porsch ZT GmbH
GF.: Dipl. Ing. Karl Heinz Porsch
Staatlich befugter und beeideter Ziviltechniker
Ingenieurkonsulent für Raumplanung und Raumordnung
3950 Gmünd Stadtplatz 14/1
Fon 02852 - 539 25 Fax 02852 - 53925-39
porsch@raumplaner.co.at www.raumplaner.co.at

PLANNUMMER: 938/002
DATUM: 07.06.2016
GEPLOTET AM: 07.06.2016

DKM - STAND: Oktober 2014
GEZEICHNET: Dipl. Ing. ERICH
SACHBEARBEITER: Dipl. Ing. PORSCH

M = 1:1.000

